


1階平面図 S: 1/60

工事名称 Model K		御施主名		図面名称 1F.平面図		SCALE 1/60	DATE 10/07/31	ログサイズ 105×175	備考
延床面積	112.75 M <sup>2</sup>	1F床面積	66.75 M <sup>2</sup>	テラス・デッキ等	18.20M <sup>2</sup>	変更 11/01/07		屋根勾配 10:8.5	備考
	34.11 坪	2F床面積	47.00 M <sup>2</sup>	バルコニー	15.00M <sup>2</sup>	<b>高 原 都 市 開 発 株 式 有 限 公 司</b> TEL: 0279-84-1545 FAX: 0279-84-1546			図面NO.
				TEL:					
				FAX:					

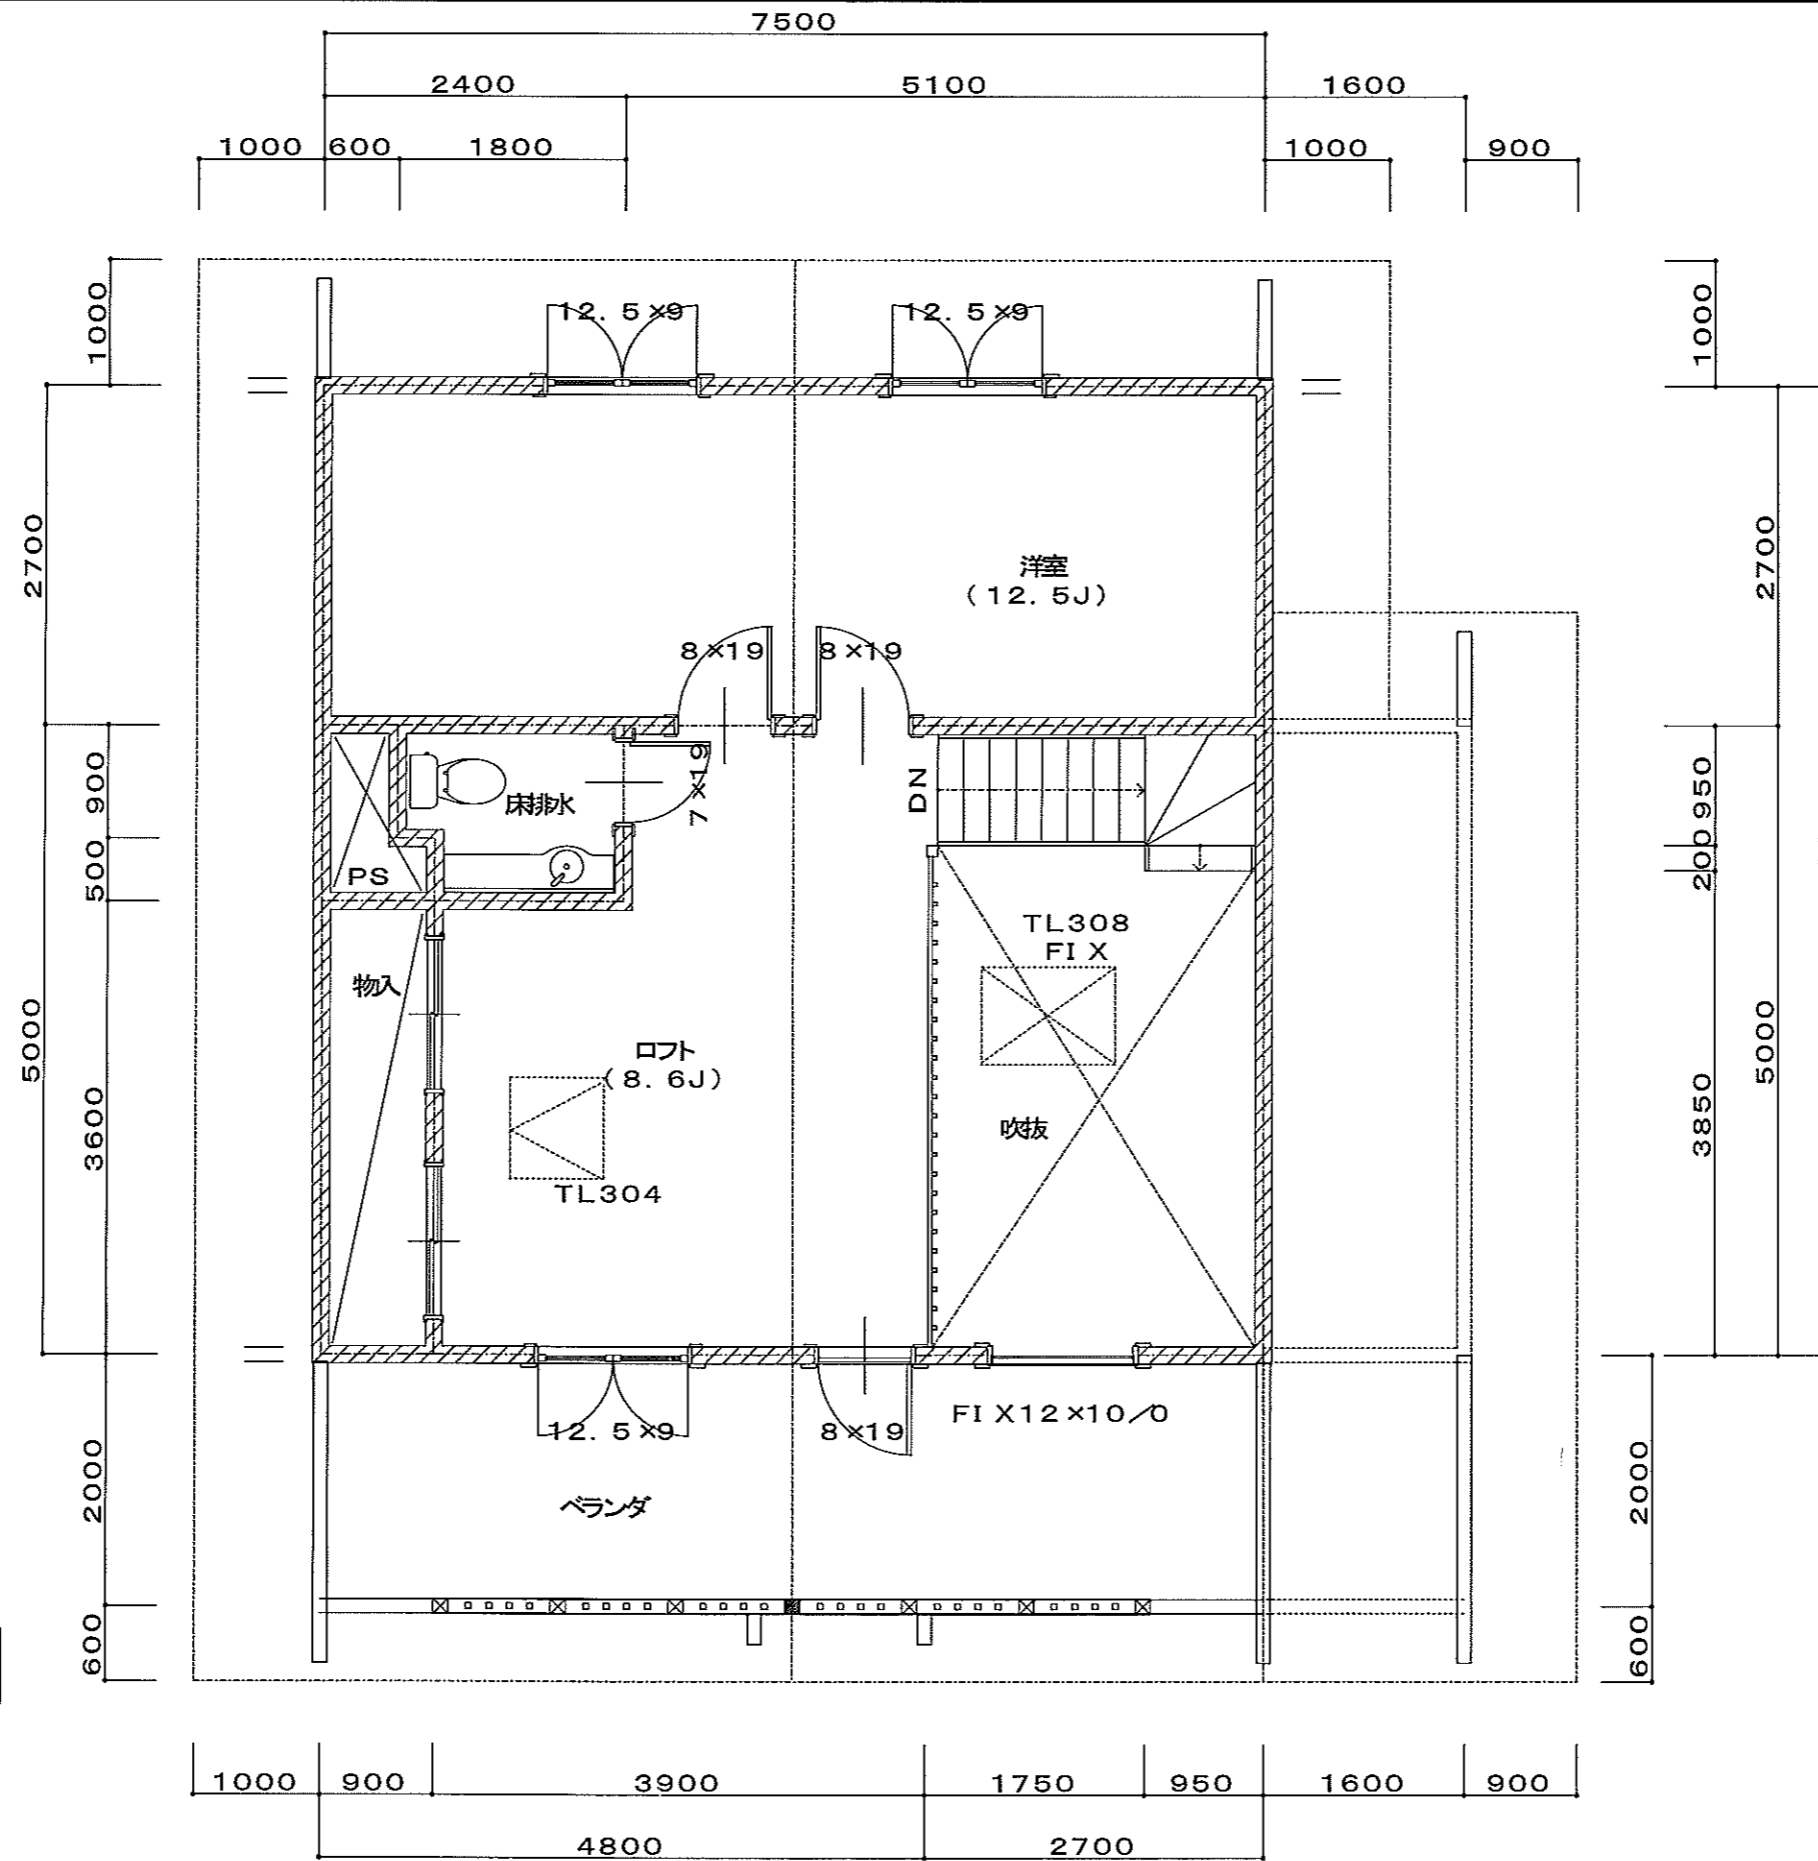


2階平面図 S: 1/60

工事名称 Model K		御施主名		図面名称 2F平面図		SCALE 1/60	DATE 10/07/31	ログサイズ 105×175	備考
延床面積 112.75 M <sup>2</sup>		1F床面積 65.75 M <sup>2</sup>		テラス・デッキ等 18.20M <sup>2</sup>		変更 11/01/07		屋根勾配 10:8.5	備考
34.11 坪		2F床面積 47.00 M <sup>2</sup>		バルコニー 16.00M <sup>2</sup>		TEL: 0279-84-1545			図面NO.
				TEL:					
					高原都市開発株式会社				



東立面図

S: 1/100

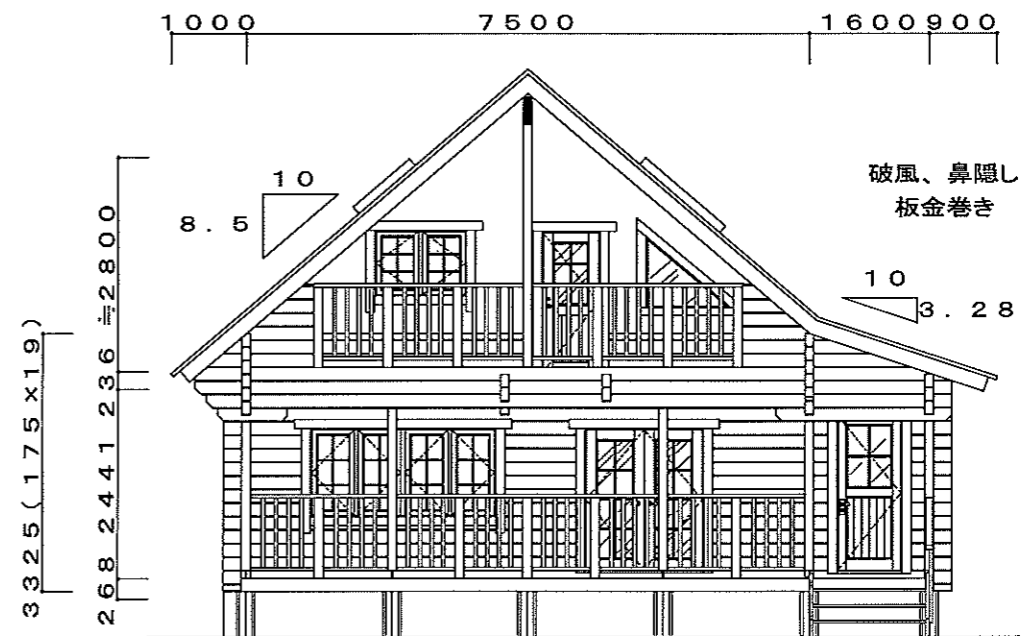


南立面図

S: 1/100



西立面図


S: 1/100

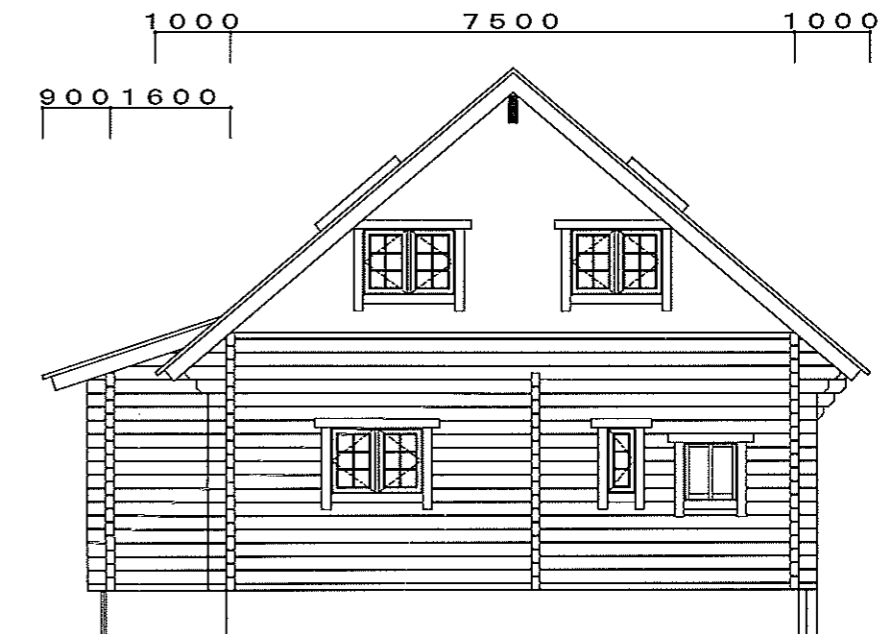


北立面図

S: 1/100

工事名称 Model K (モデル名称)			街地主名		図面名称 立面図		SCALE 1/100	DATE 10/07/31	ログサイズ 106×175	備考
延床面積	112.75 M2	1F床面積	65.75 M2	テラス・デッキ等	18.20M2	TEL:	変更 11/01/07	屋根勾配 10:8.5	備考	図面NO.
	34.11 坪	2F床面積	47.00 M2	バルコニー	15.00M2	FAX:	TEL: 0279-84-1545			
高原都市開発株式会社							FAX: 0279-84-1546			

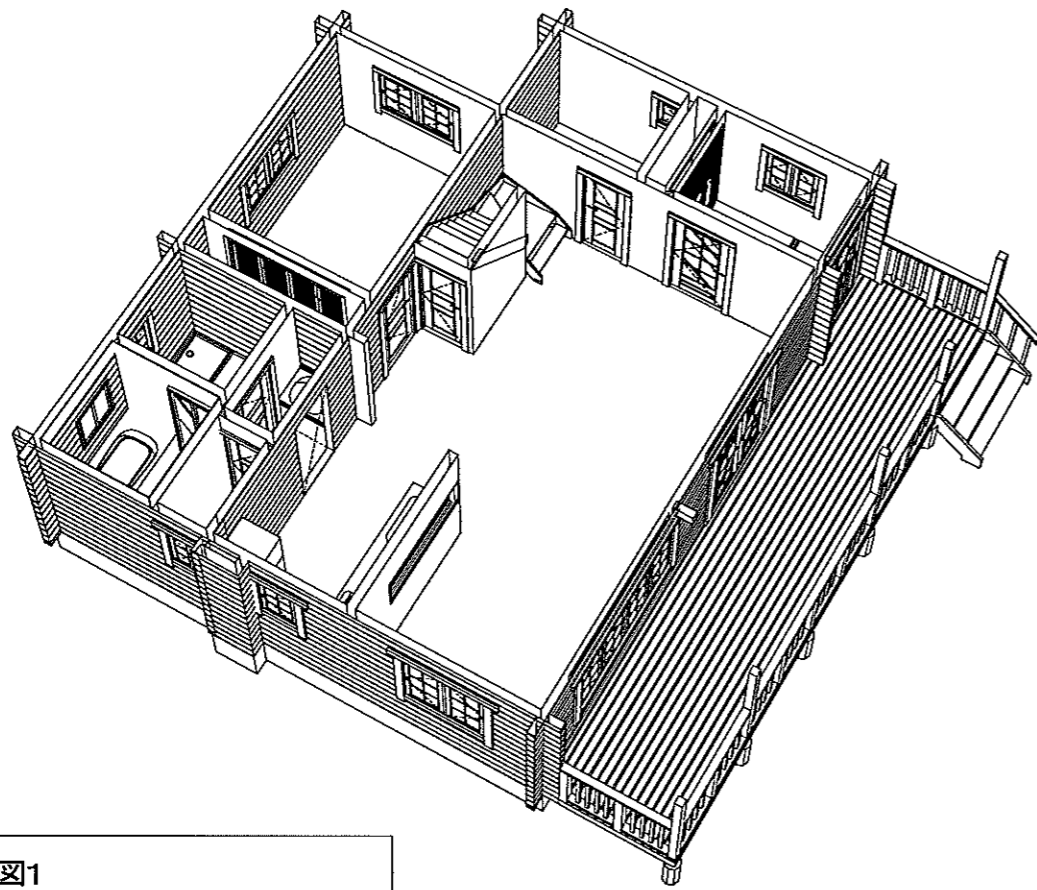

鳥瞰図1

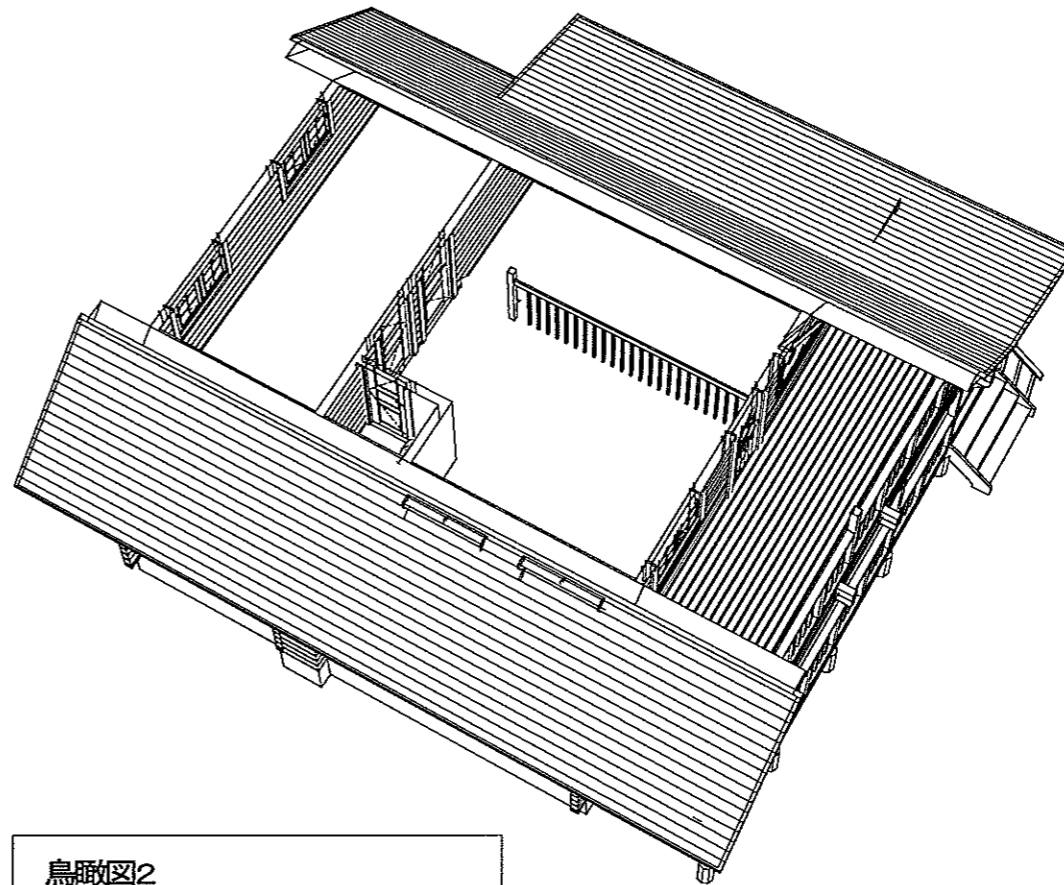

鳥瞰図2



外観パース1



外観パース2